


大ホール平面図

2階：100席
ロールバック：320席
移動イス：280席

計定員：700名

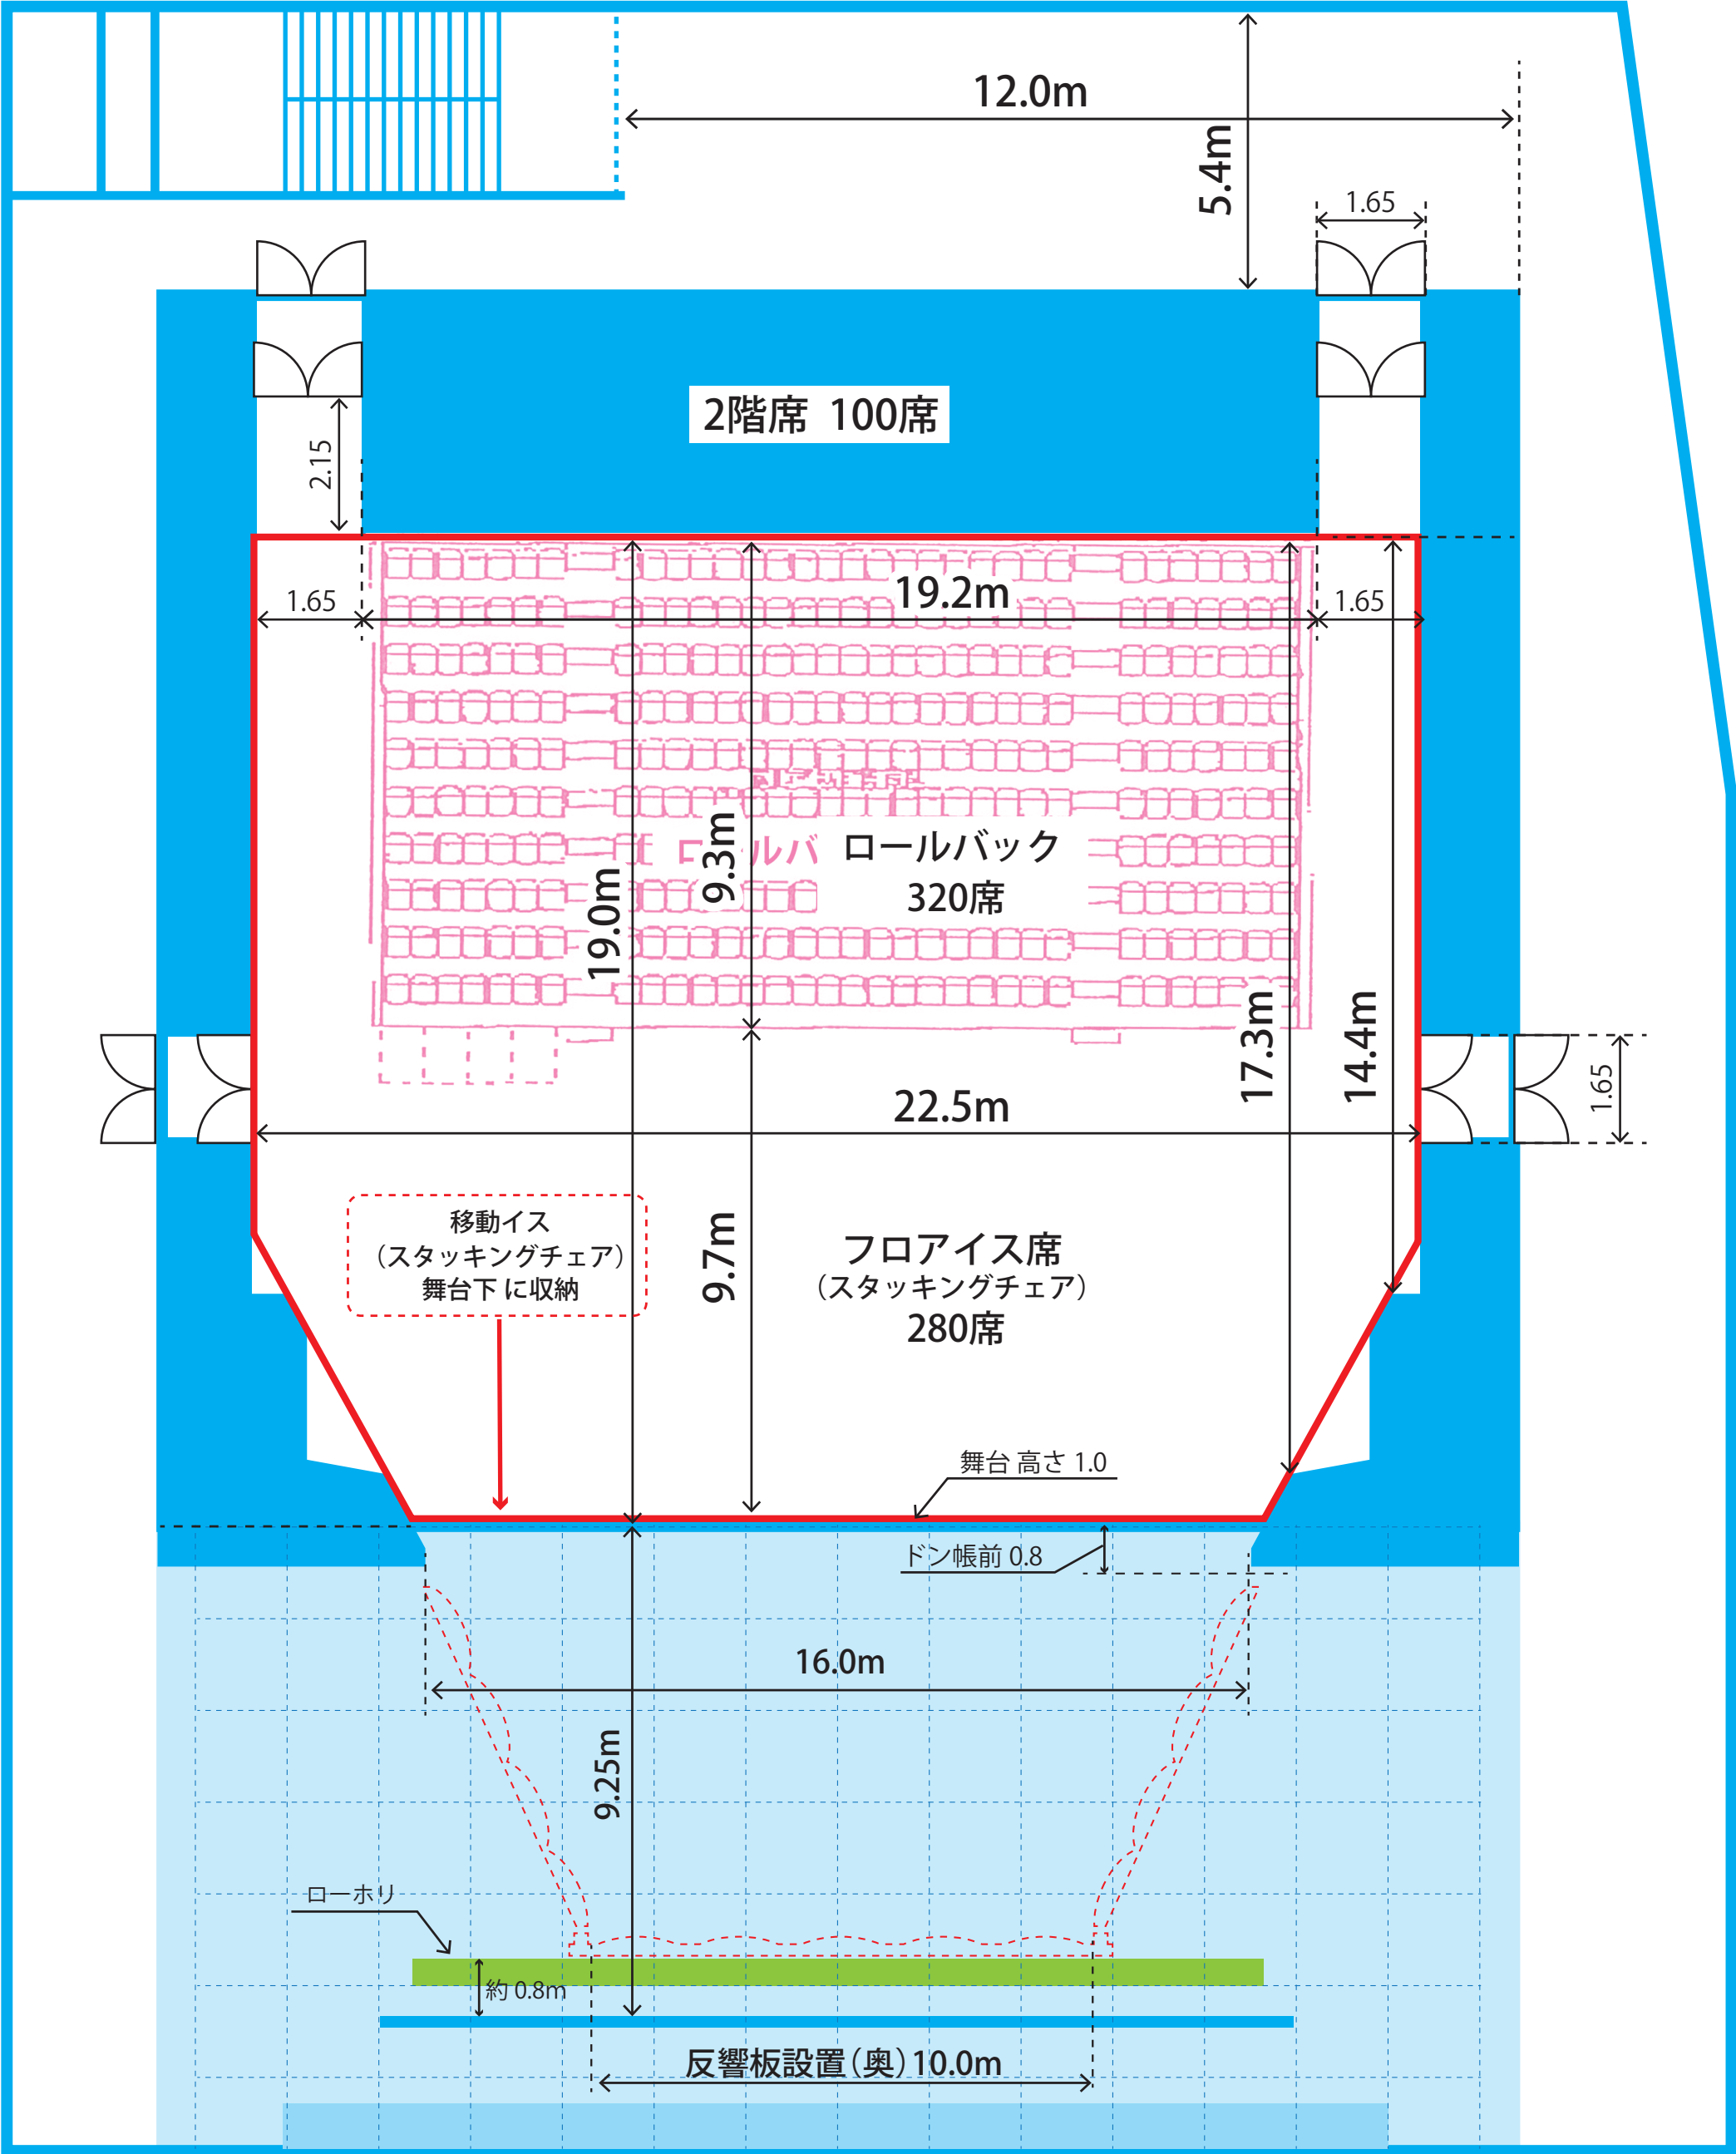

搬入用エレベーター h260cm, w240cm, d350cm