


# 大ホール平面図

2階：100席  
 ロールバック：320席  
 移動イス：280席  
 } 計定員：700名

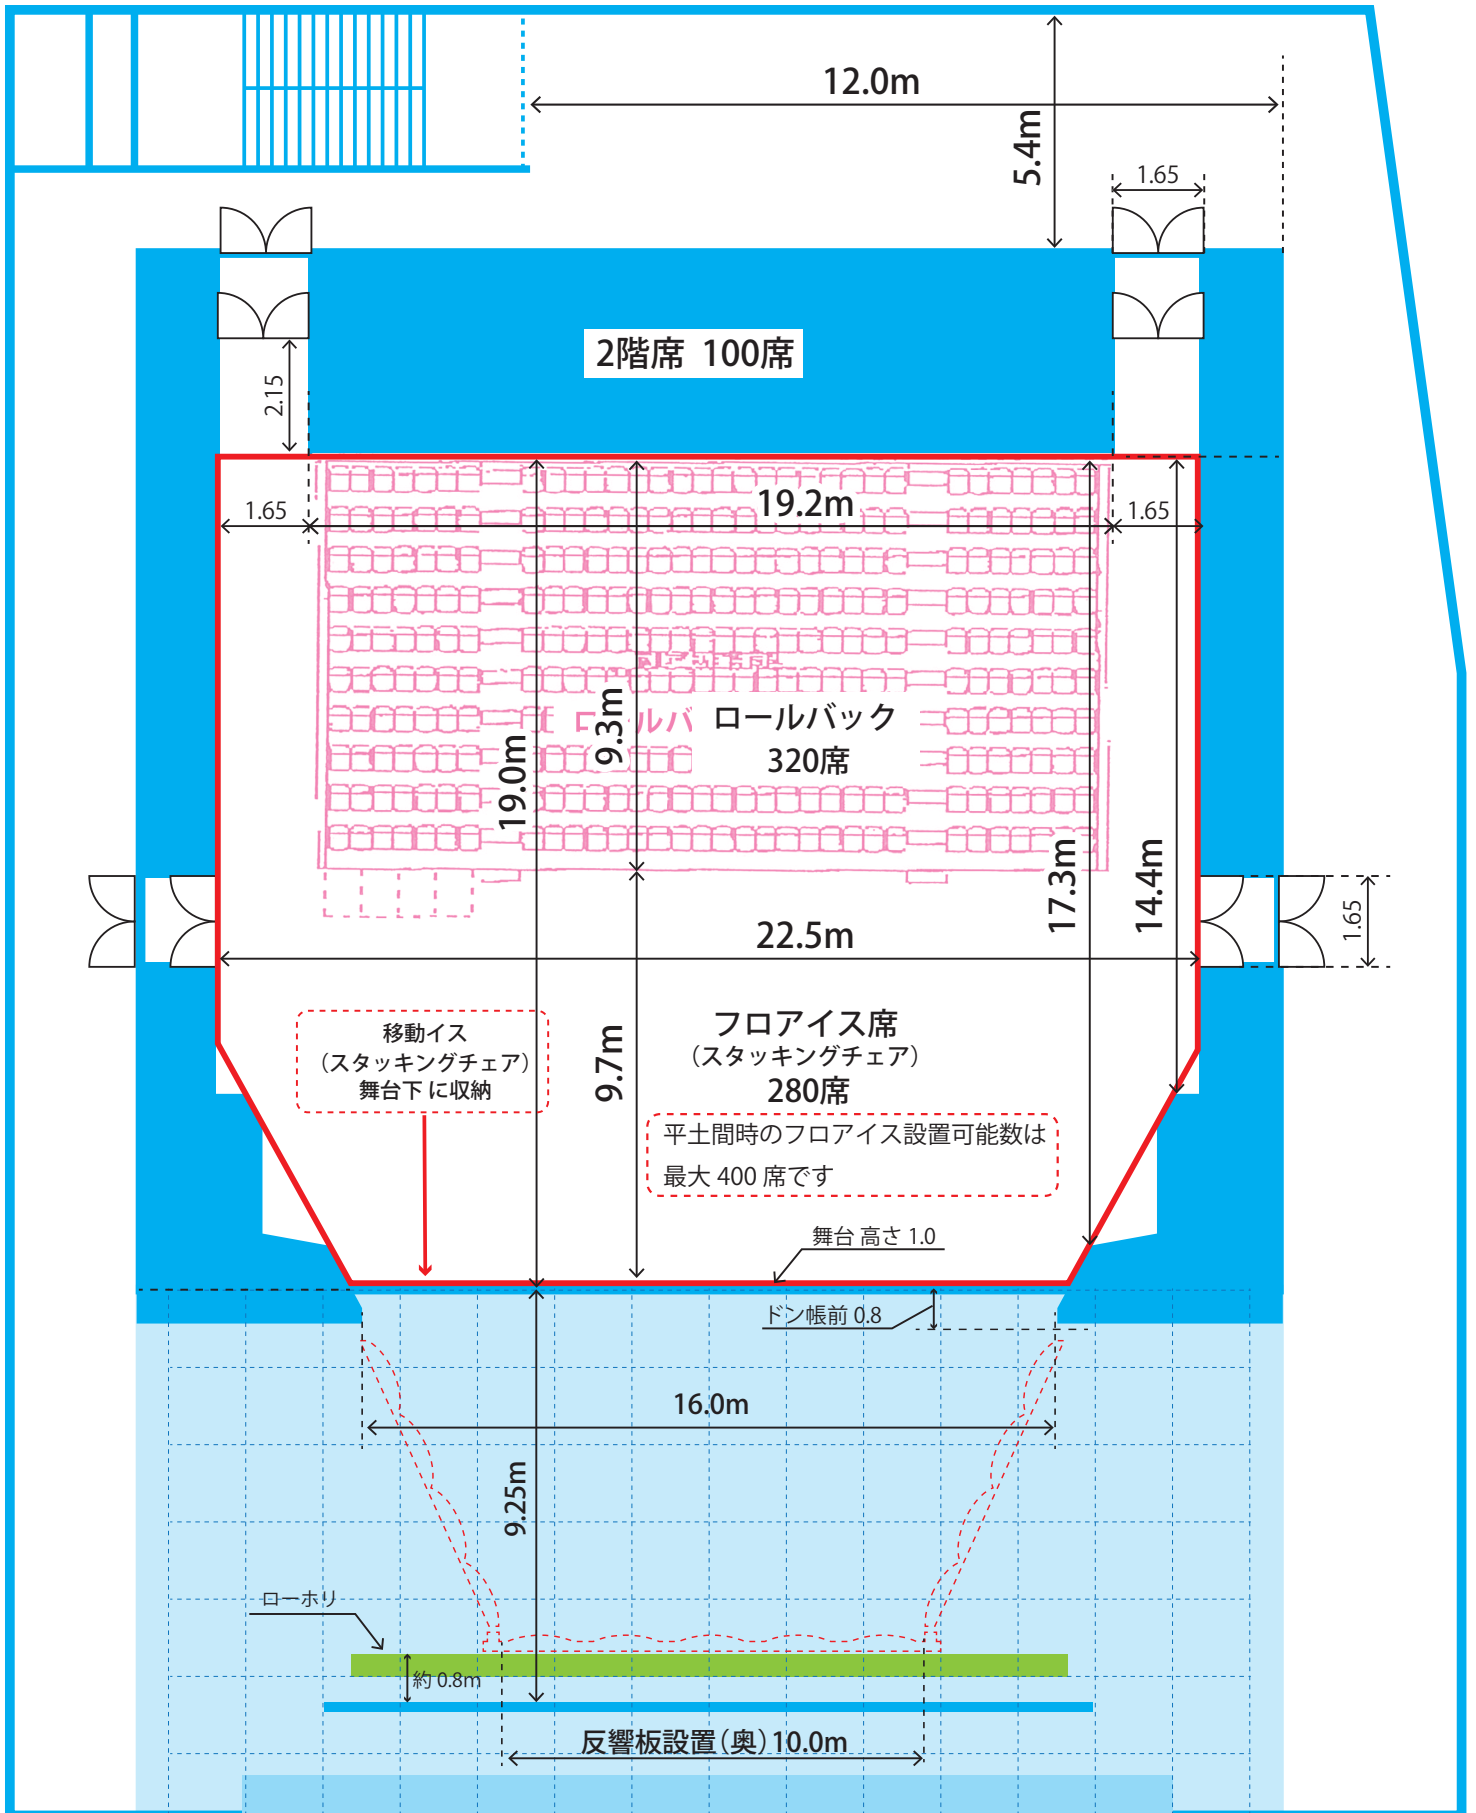

搬入用エレベーター h260cm, w240cm, d350cm