


小ホール平面図

座席番号
A～I (9列) 各1～23番
計207席
スクリーンサイズ
(映写面) 6.0m縦3.1m

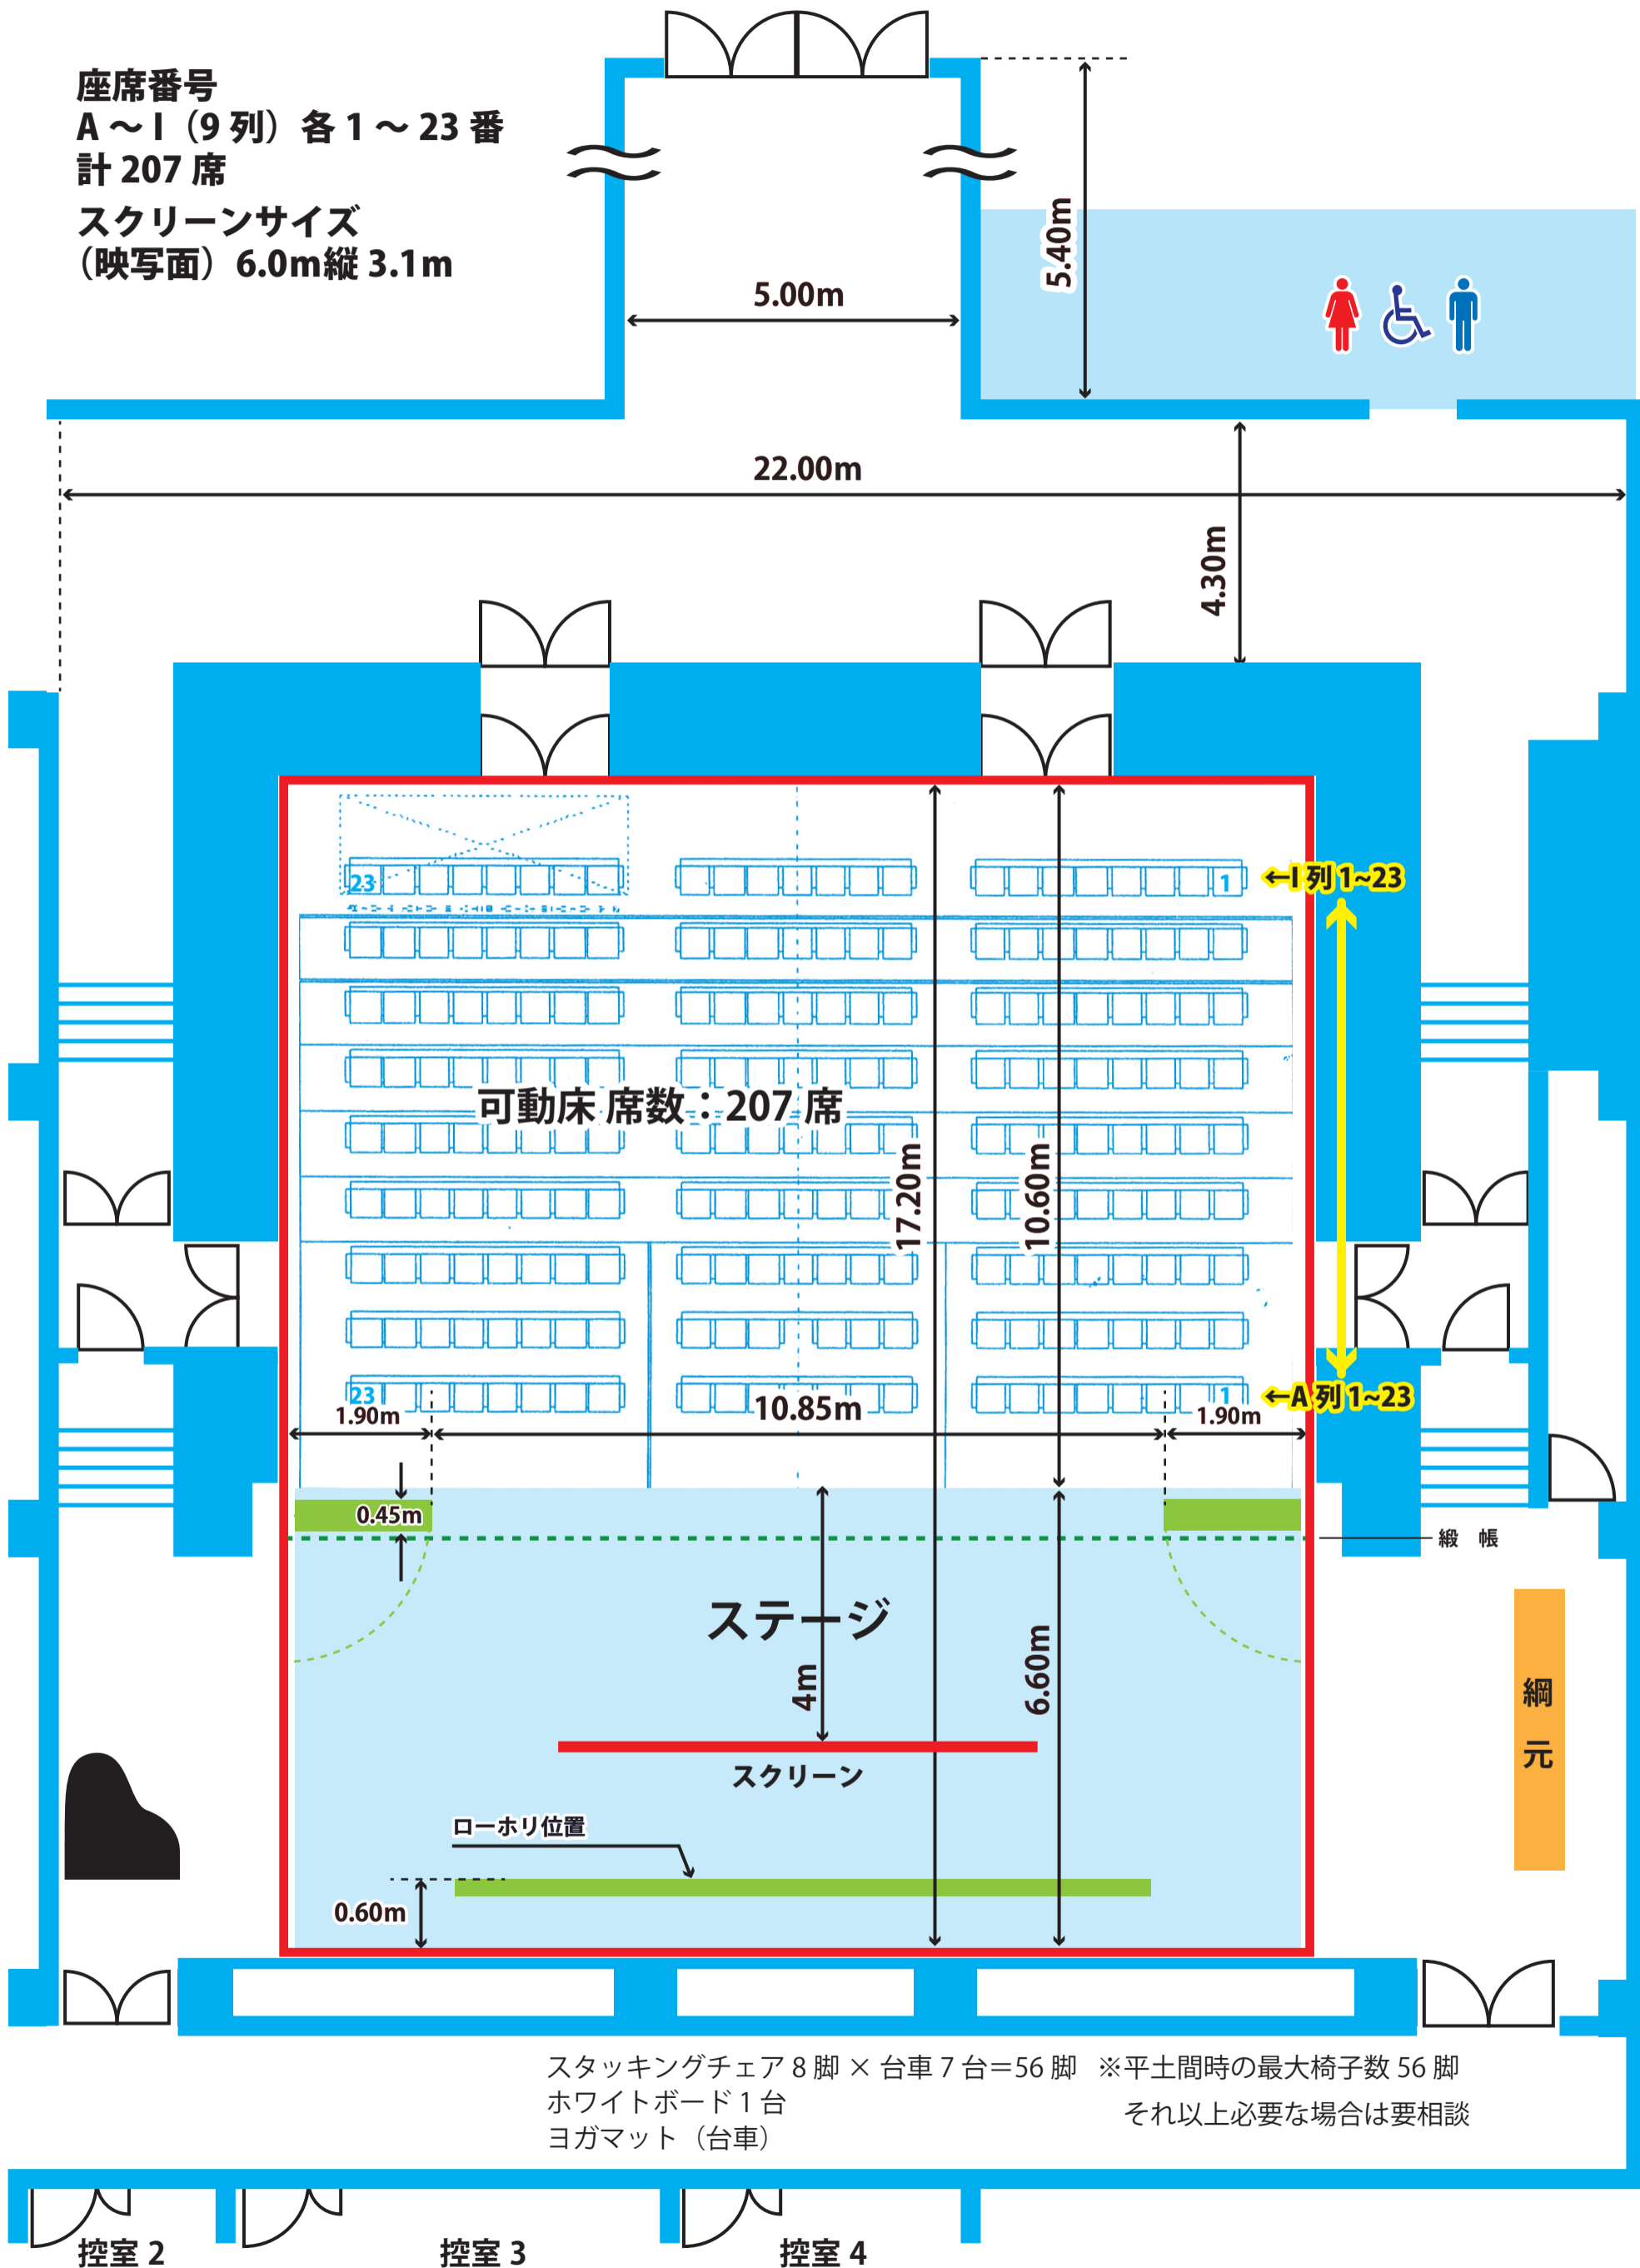

スタッキングチェア 8脚 × 台車 7台 = 56脚 ※平土間時の最大椅子数 56脚
ホワイトボード 1台
ヨガマット (台車) それ以上必要な場合は要相談

控室 2

控室 3

控室 4