大ホール電源図
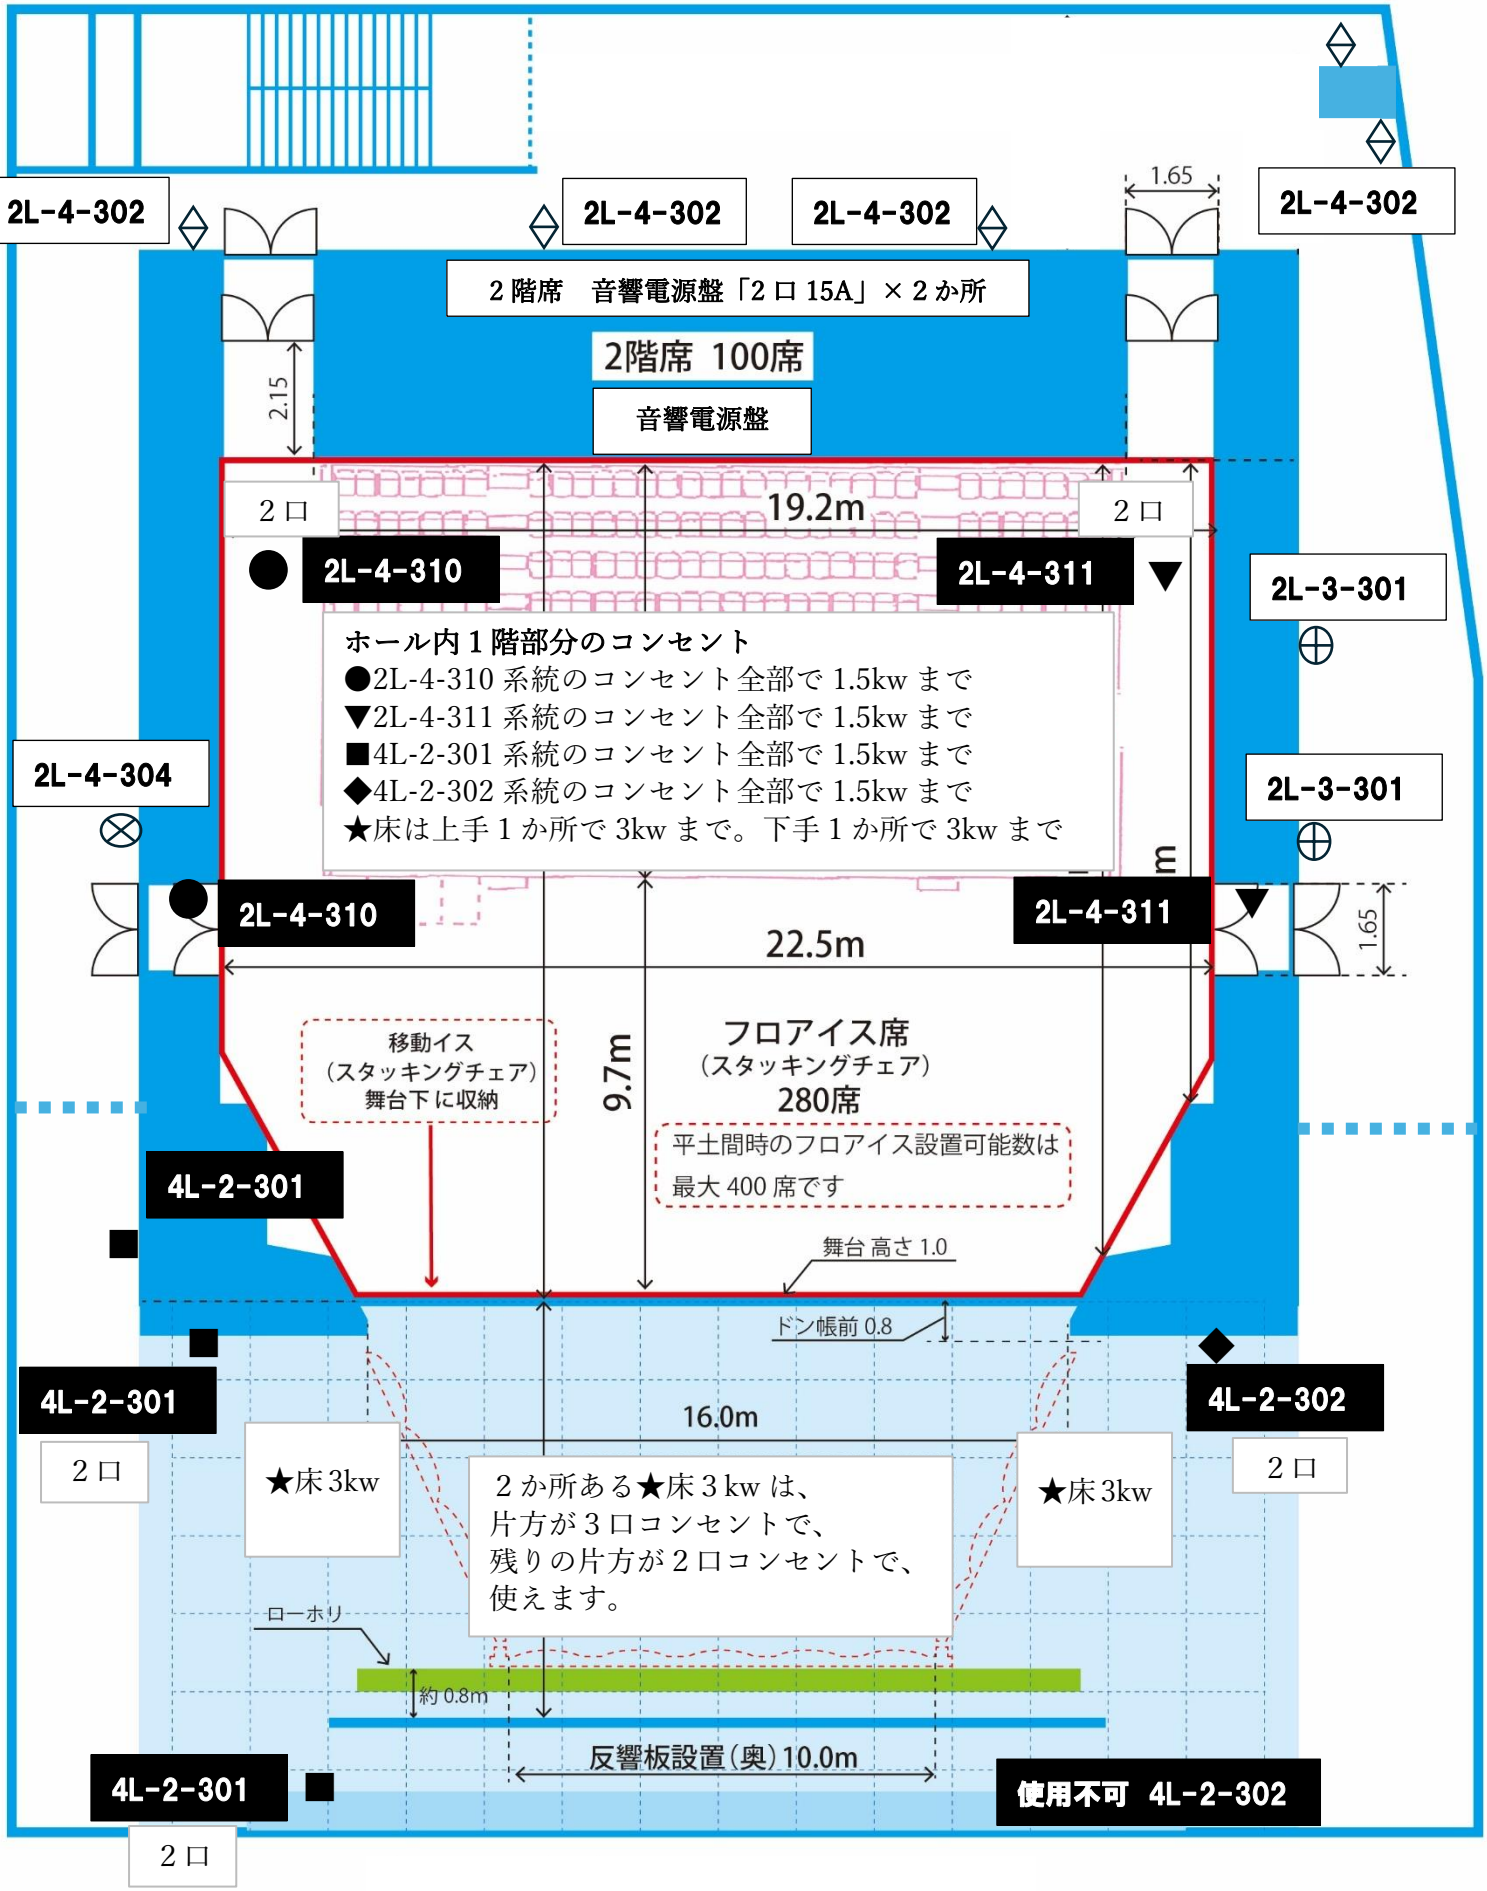
ロビー
2L-4-302 系統 4 か所合計で 1.5kw まで
2L-4-301 系統 1.5kw まで
2L-4-304 系統 1.5kw まで